


BYT A

3. AŽ 6. PODLAŽIE

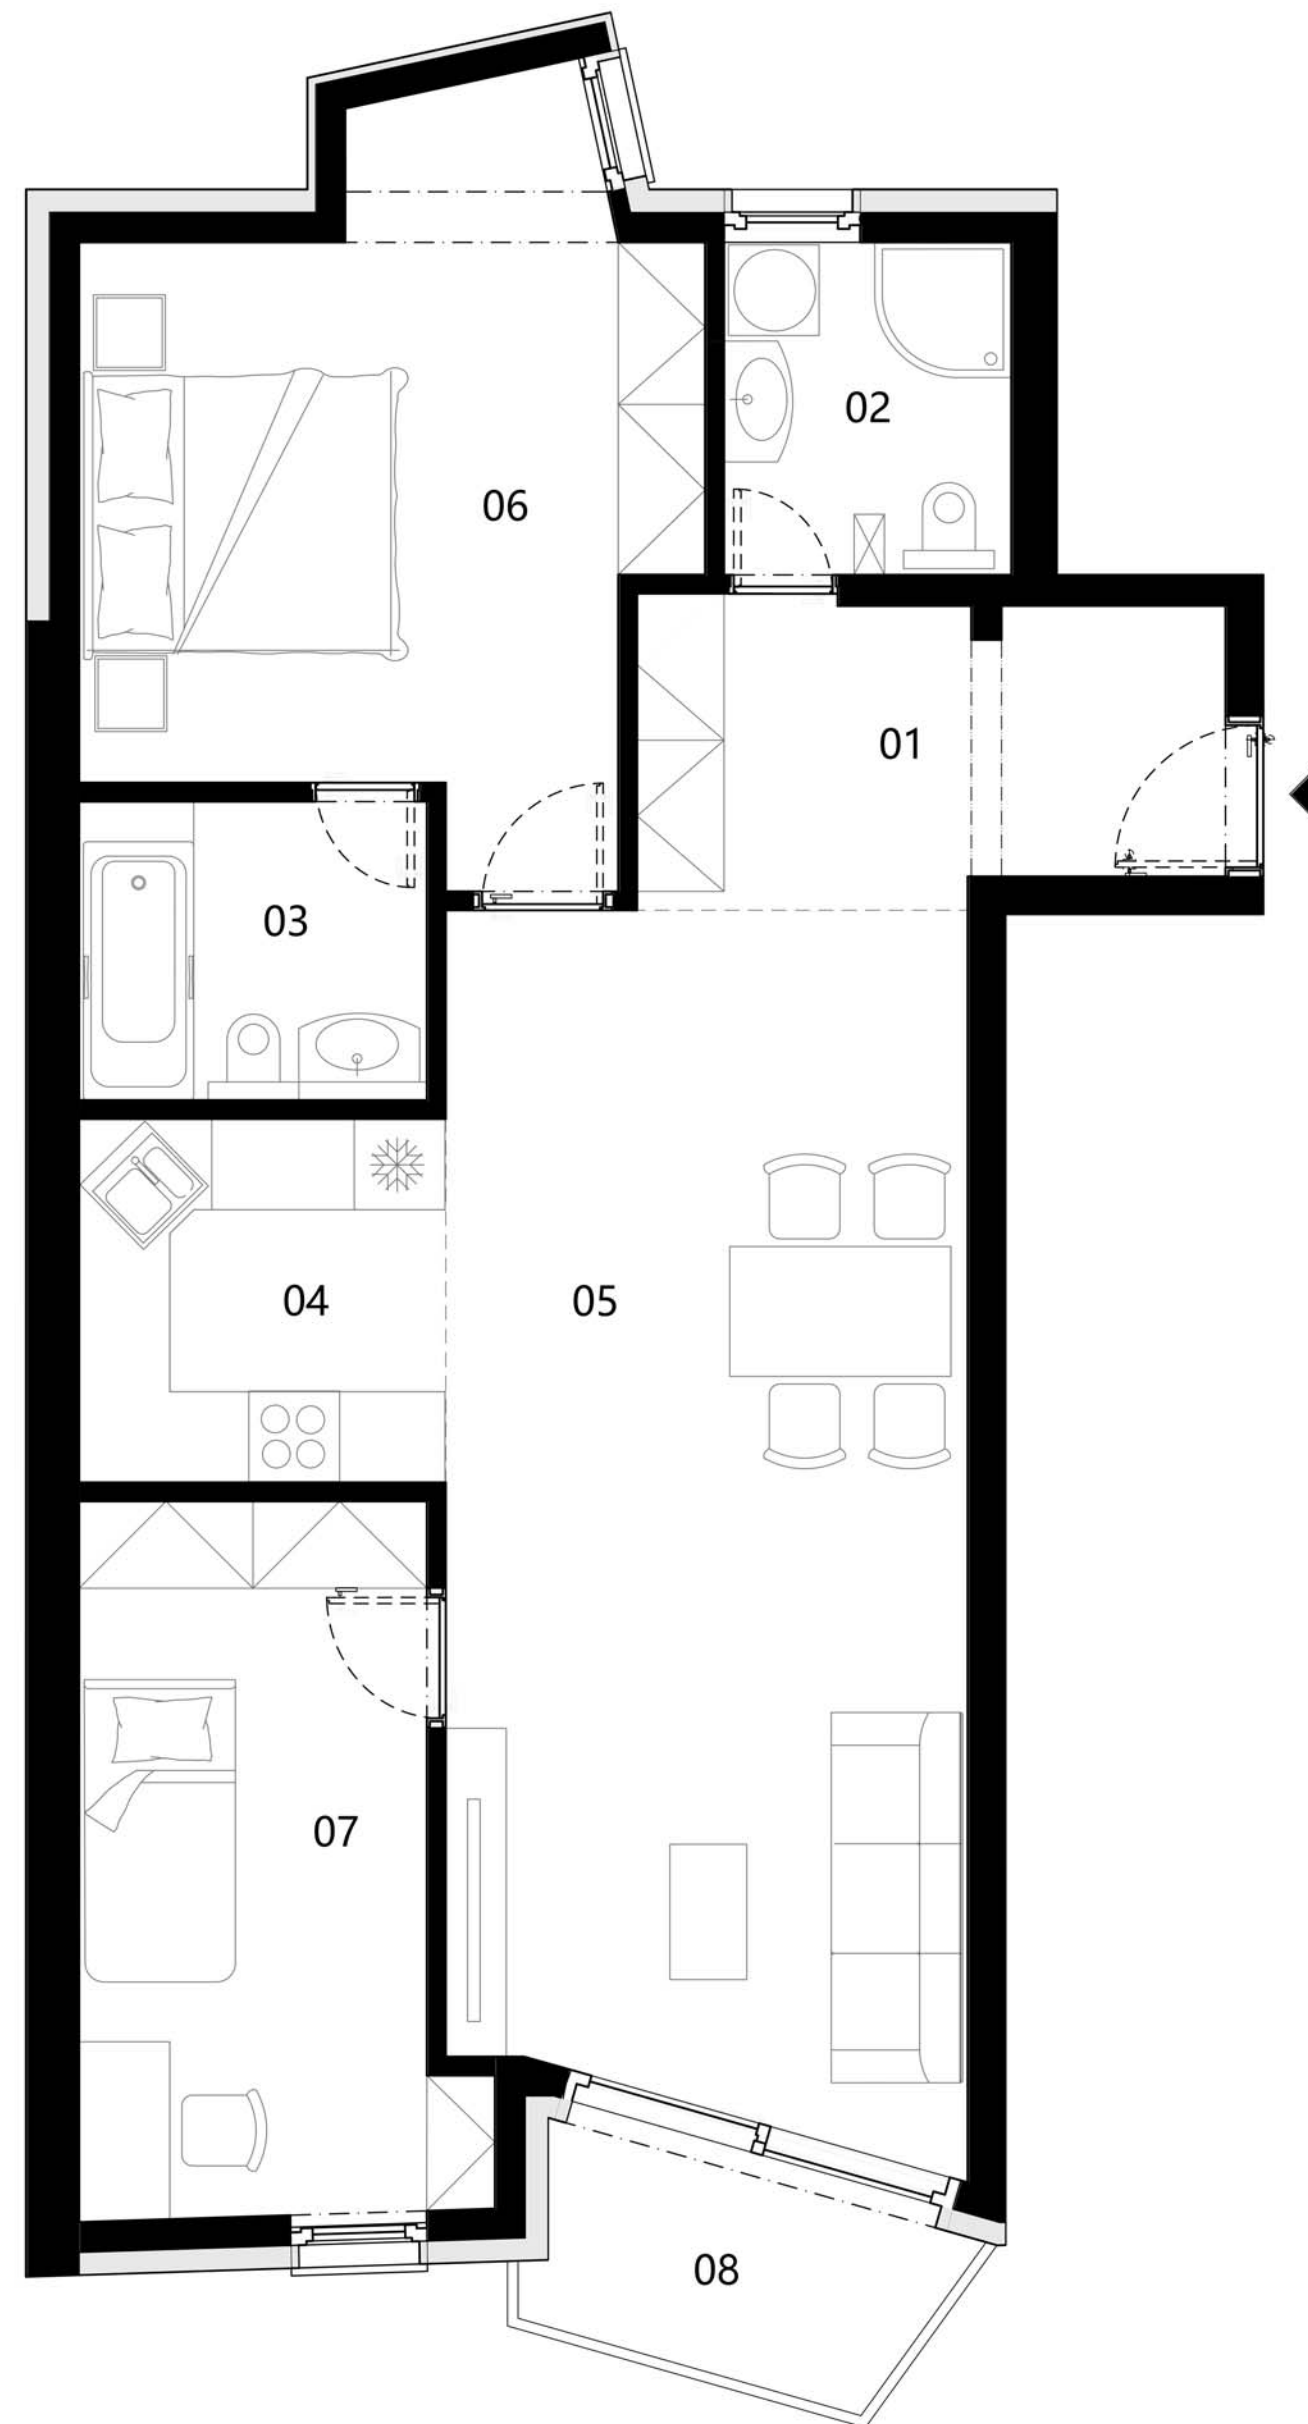


SITUÁCIA



NADZEMNÉ PODLAŽIE

SCHÉMA - 3.-6. NADZEMNÉ PODLAŽIE

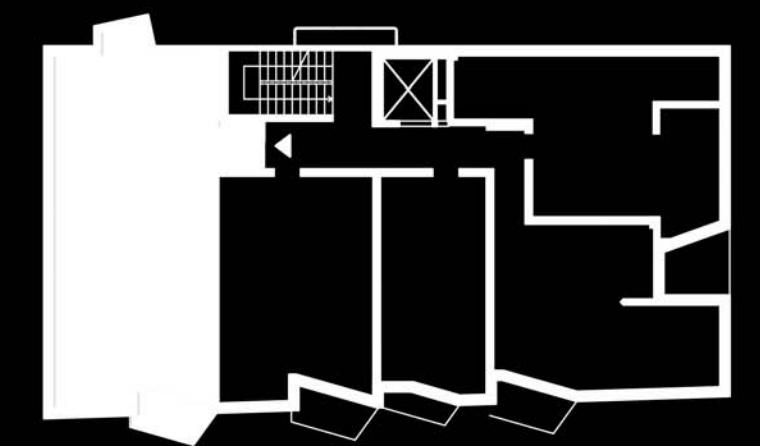

POČET OBÝTNÝCH MIESTNOSTÍ	3
INTERIÉR	77,4 m ²
EXTERIÉR	3,9 m ²

LEGENDA MIESTNOSTÍ

01	ZÁDVERIE	7,6 m ²
02	KÚPEĽŇA	4,2 m ²
03	KÚPEĽŇA	4,5 m ²
04	KUCHYŇA	5,8 m ²
05	OBÝVACIA IZBA / JEDÁLEŇ	27,4 m ²
06	SPÁLŇA	16,6 m ²
07	DETSKÁ IZBA	11,3 m ²
08	BALKÓN	3,9 m ²

PLOCHA CELKOM	81,3 m ²
---------------	---------------------

MIERKA



SEVERKA

